SPF Finances
Administration Générale de la Documentation Patrimoniale - Cadastre

.be

Extrait du plan parcellaire cadastral: UCCLE 4 DIV / UKKEL 4 AFD
Section: H / 9
Feuille: 21614H090002

Situation: 1/01/2008

Rayon: 50 m
Echelle: 1:1250

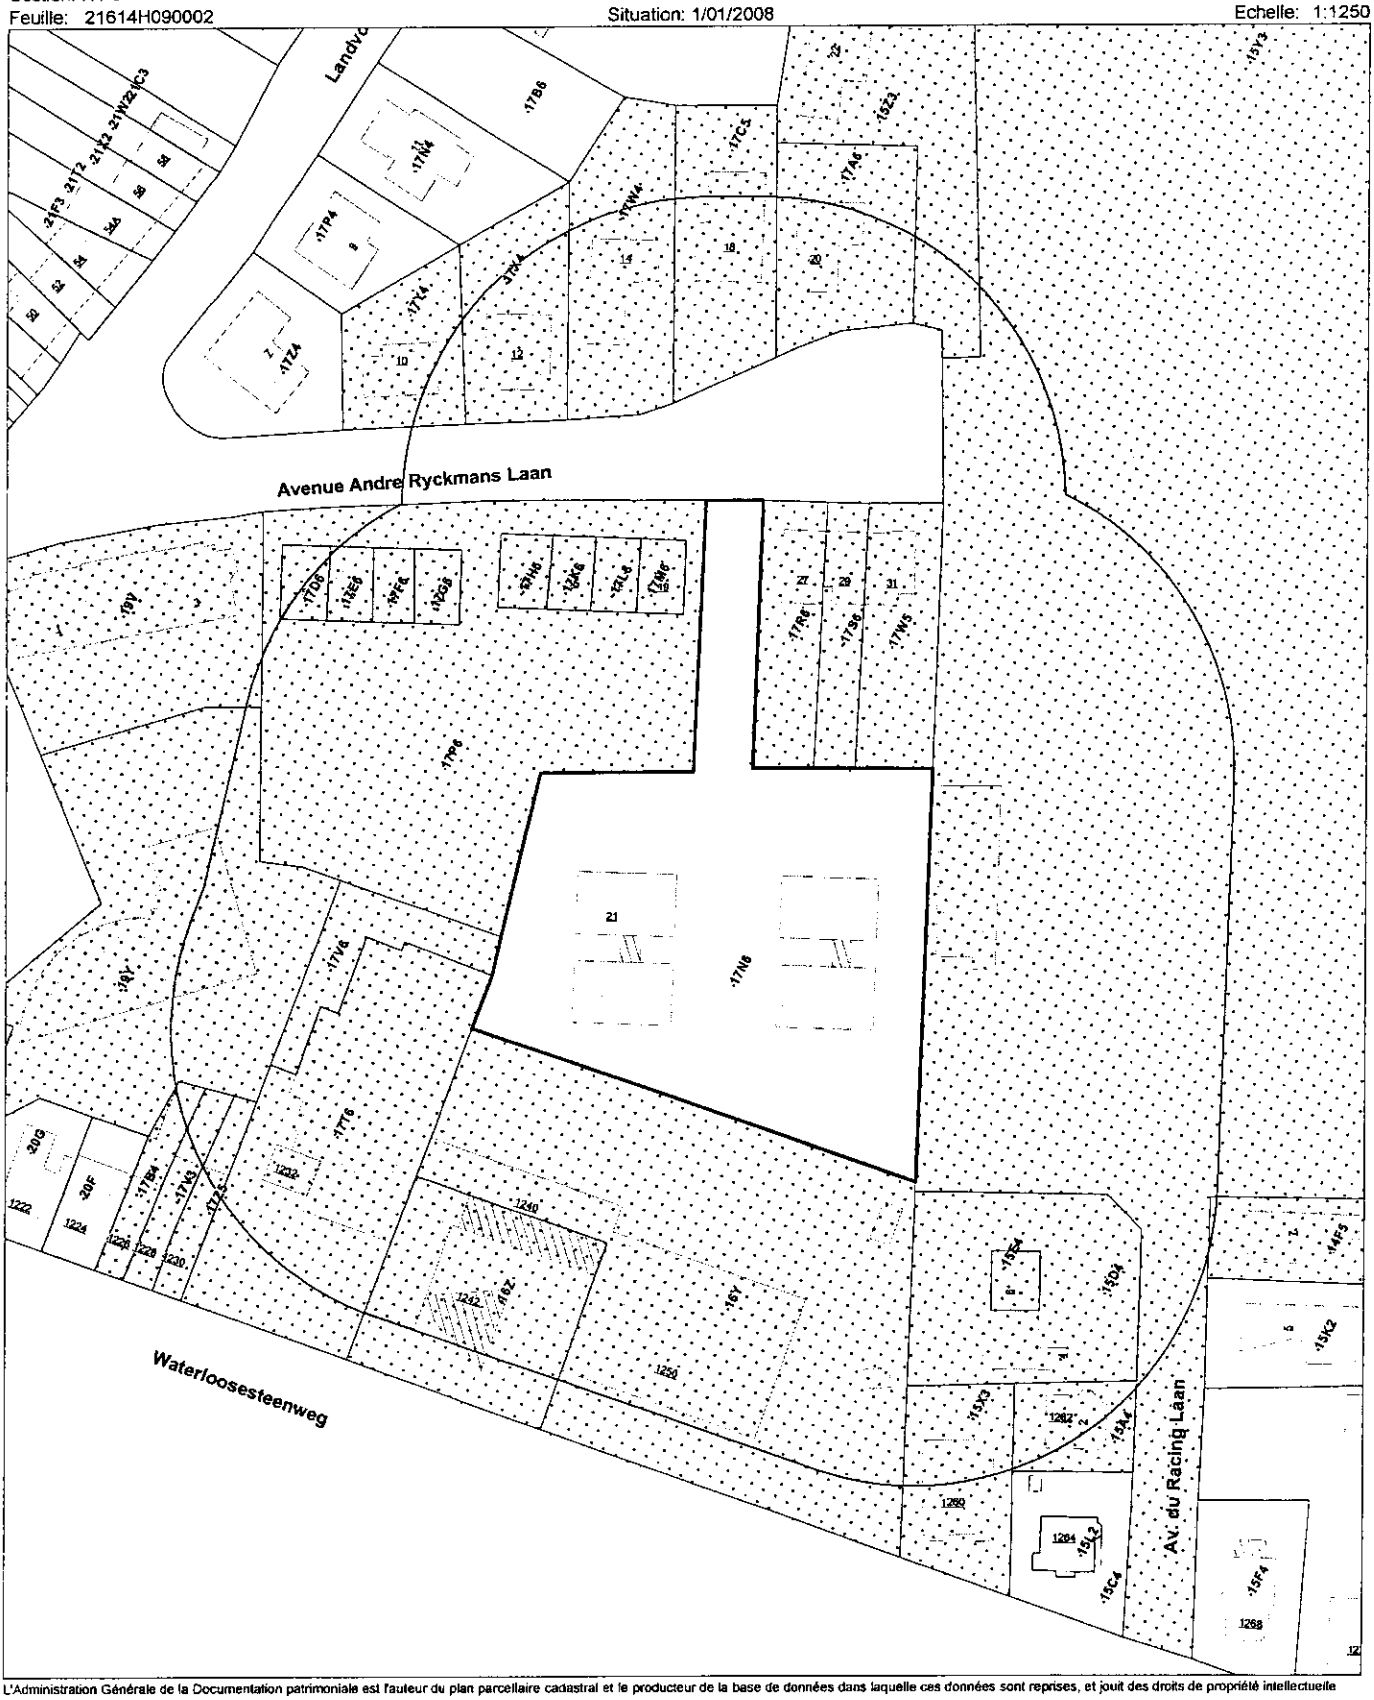

L'Administration Générale de la Documentation patrimoniale est l'auteur du plan parcellaire cadastral et le producteur de la base de données dans laquelle ces données sont reprises, et jouit des droits de propriété intellectuelle repris dans la loi relative au droit d'auteur et aux droits voisins.

Numéro de référence du demandeur: 3195/mg/winderickx
Numéro dossier AGDP: 2009/004614

Coût: 11,00 EUR

Certifié conforme,
L'agent délégué,

francis.clerquin

Bruxelles, le 27/02/2009